

# Plan Local d'Urbanisme

Commune de  
**SOURRIBES**  
Alpes de Haute-Provence

1. Rapport de présentation
2. Projet d'Aménagement et de Développement Durables
3. Orientations d'Aménagement et de Programmation
4. Règlement et documents graphiques
5. Annexes

42. Plan d'ensemble
43. Partie centrale de la commune


## ELABORATION

Arrêté sur délibération du conseil municipal du 27 avril 2015.  
Pour la Maire empêché, le secrétaire adjoint  
Mlle RIVEL.  
Approuvé par délibération du conseil municipal du 19 mars 2014.

Pour la Maire empêché, le secrétaire adjoint  
ALAIN RAVEL.



Echelle : 6 000ème

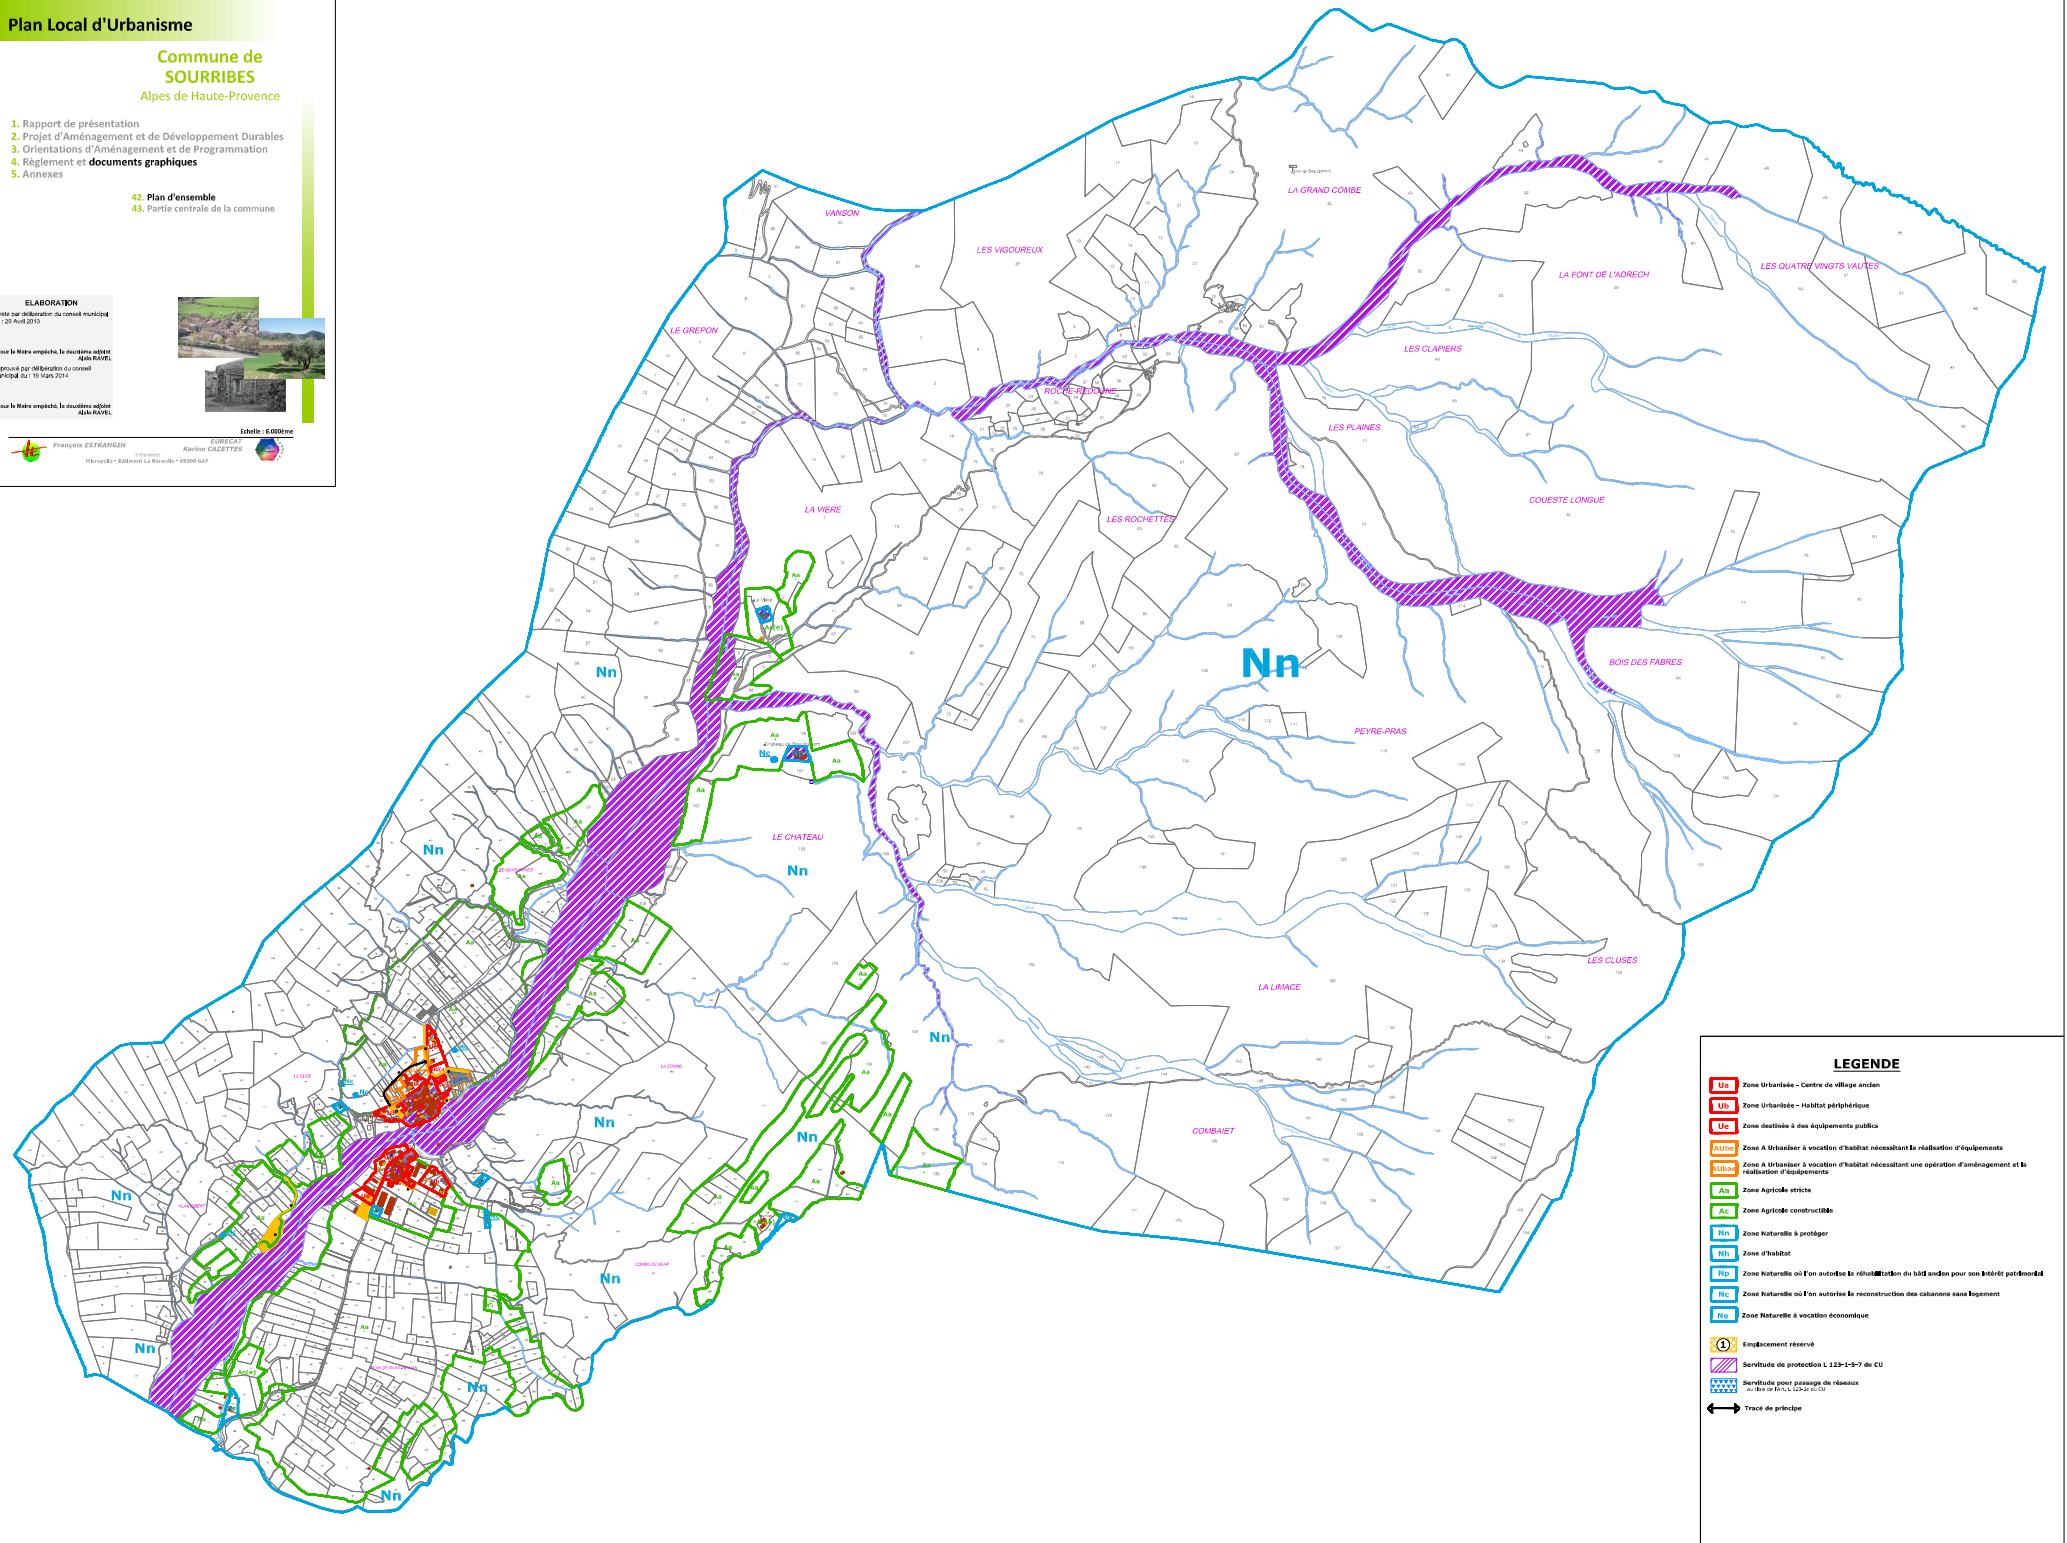

LEGENDE	
	Zone Urbanisée - Centre de village ancien
	Zone Urbanisée - Habitat périphérique
	Zone destinée à des équipements publics
	Zone A Urbaniser à vocation d'habitat nécessitant la réalisation d'équipements
	Zone A Urbaniser à vocation d'habitat nécessitant une opération d'aménagement et la réalisation d'équipements
	Zone Agricole stricte
	Zone Agricole construite
	Zone Naturelle à protéger
	Zone d'habitat
	Zone Naturelle où l'on autorise la réhabilitation du bâti ancien pour son intérêt patrimonial
	Zone Naturelle où l'on autorise la reconstruction des cabanons sans équipement
	Zone Naturelle à vocation économique
	Emplacement réservé
	Servitude de protection L 123-1-5-7 de CU
	Servitude pour passage de réseaux du Parc de France L 123-1-5-7 de CU
	Tracé de principe