

N°1.6.8

CONSEIL DEPARTEMENTAL
DES ALPES DE HAUTE PROVENCE

PÔLE DES MOBILITES
ET AMENAGEMENT DURABLE

DIRECTION DES POLITIQUES
ET DES INFRASTRUCTURES ROUTIERES

13, RUE DU DOCTEUR ROMEU
C3 70216
04895 DIGNÉ LES BAINS CEDEX 9
TEL : 04 92 30 06 00
FAX : 04 92 32 26 16

Service des Investissements Routiers

ROUTE DEPARTEMENTALE n°404

PR 3+765

Canton de SISTERON

Commune de
SOURRIBES

**RD 404 PR 3+765 -
Pont de Sourribes
Reconstruction du Pont sur le
Vançon**

**DOSSIER DE CONSULTATION
DES ENTREPRISES**

Plan d'ensemble


Echelle = ...è

BIAIS : 100 grades
K : 1.000


Nota: Le béton de propreté dépasse de 10cm
autour des fondations concernées

Indice	Nature des modifications	Date	Dessiné par	Vérifié par	Validé par
A	Emission originale	27/06/2024	TG	JRA	YG
B	Modifications suivant remarques CD du 28/06/24	09/07/2024	TG	JRA	YG

DETAIL DES POUTRES
1/25

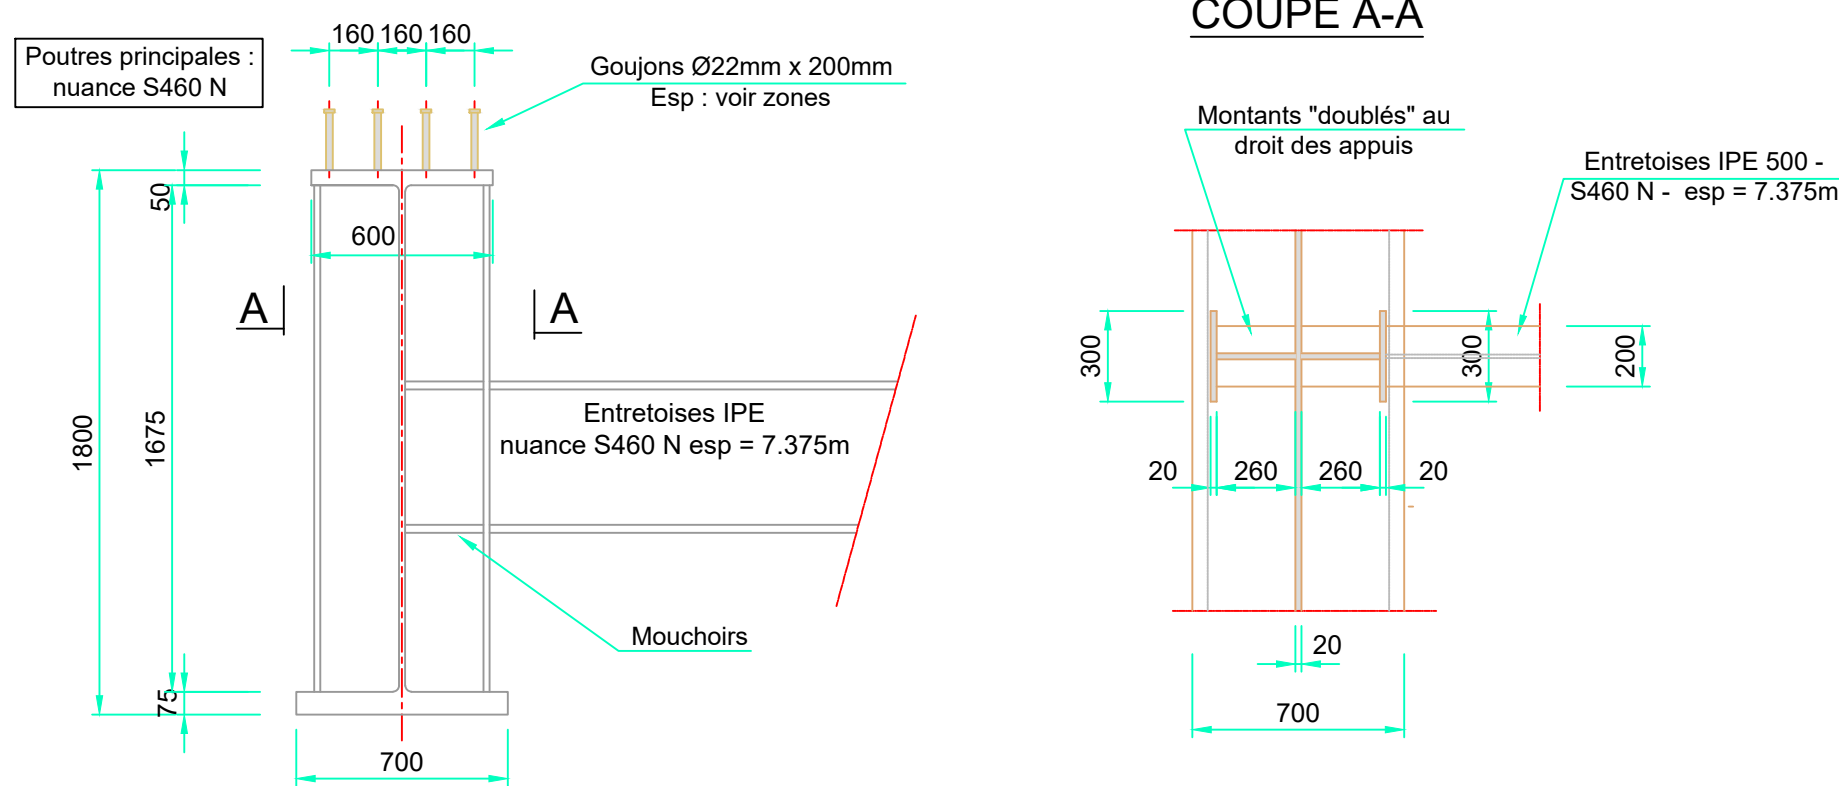


COUPE A-A


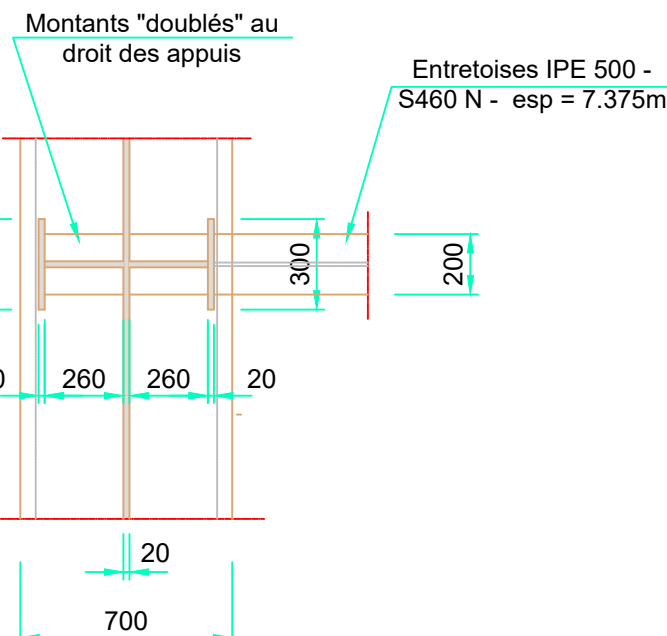


	X	Y
A	1 941 188.650	3 220 773.843
C0	1 941 194.243	3 220 744.878
C1	1 941 183.056	3 220 802.808

DETAIL DES SUPERSTRUCTURES
Coupe transversale droite
1/25

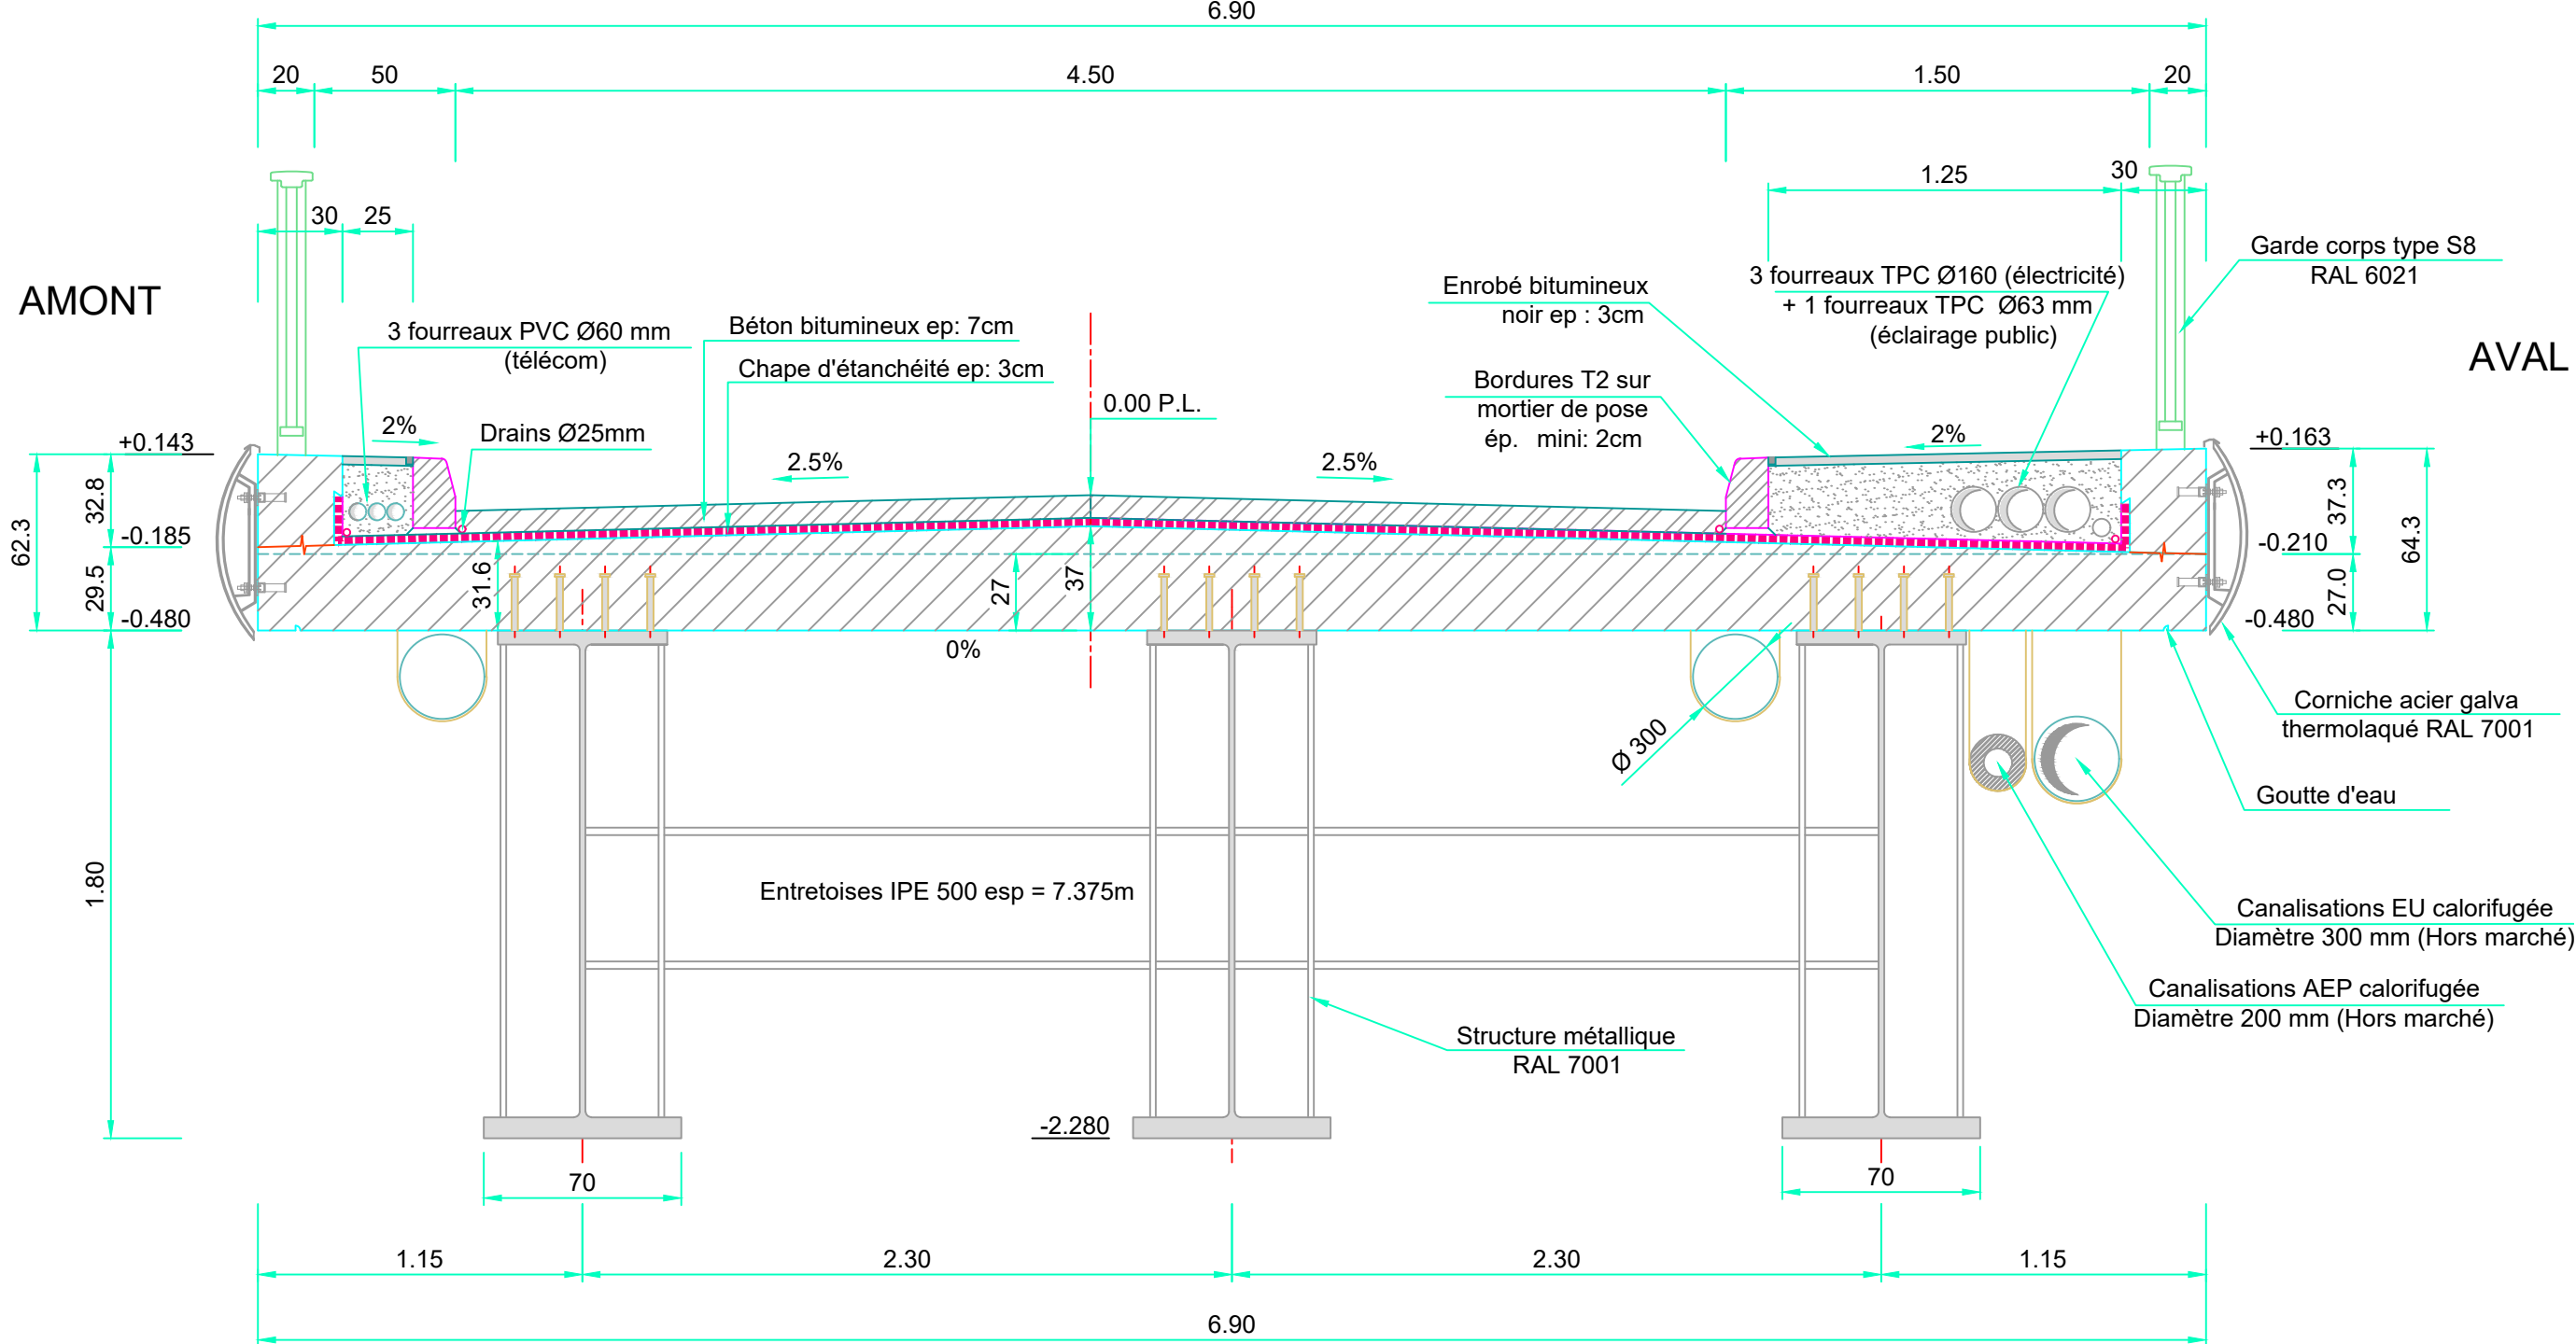

DETAIL DES SUPERSTRUCTURES
Coupe transversale sur évacuations
1/25

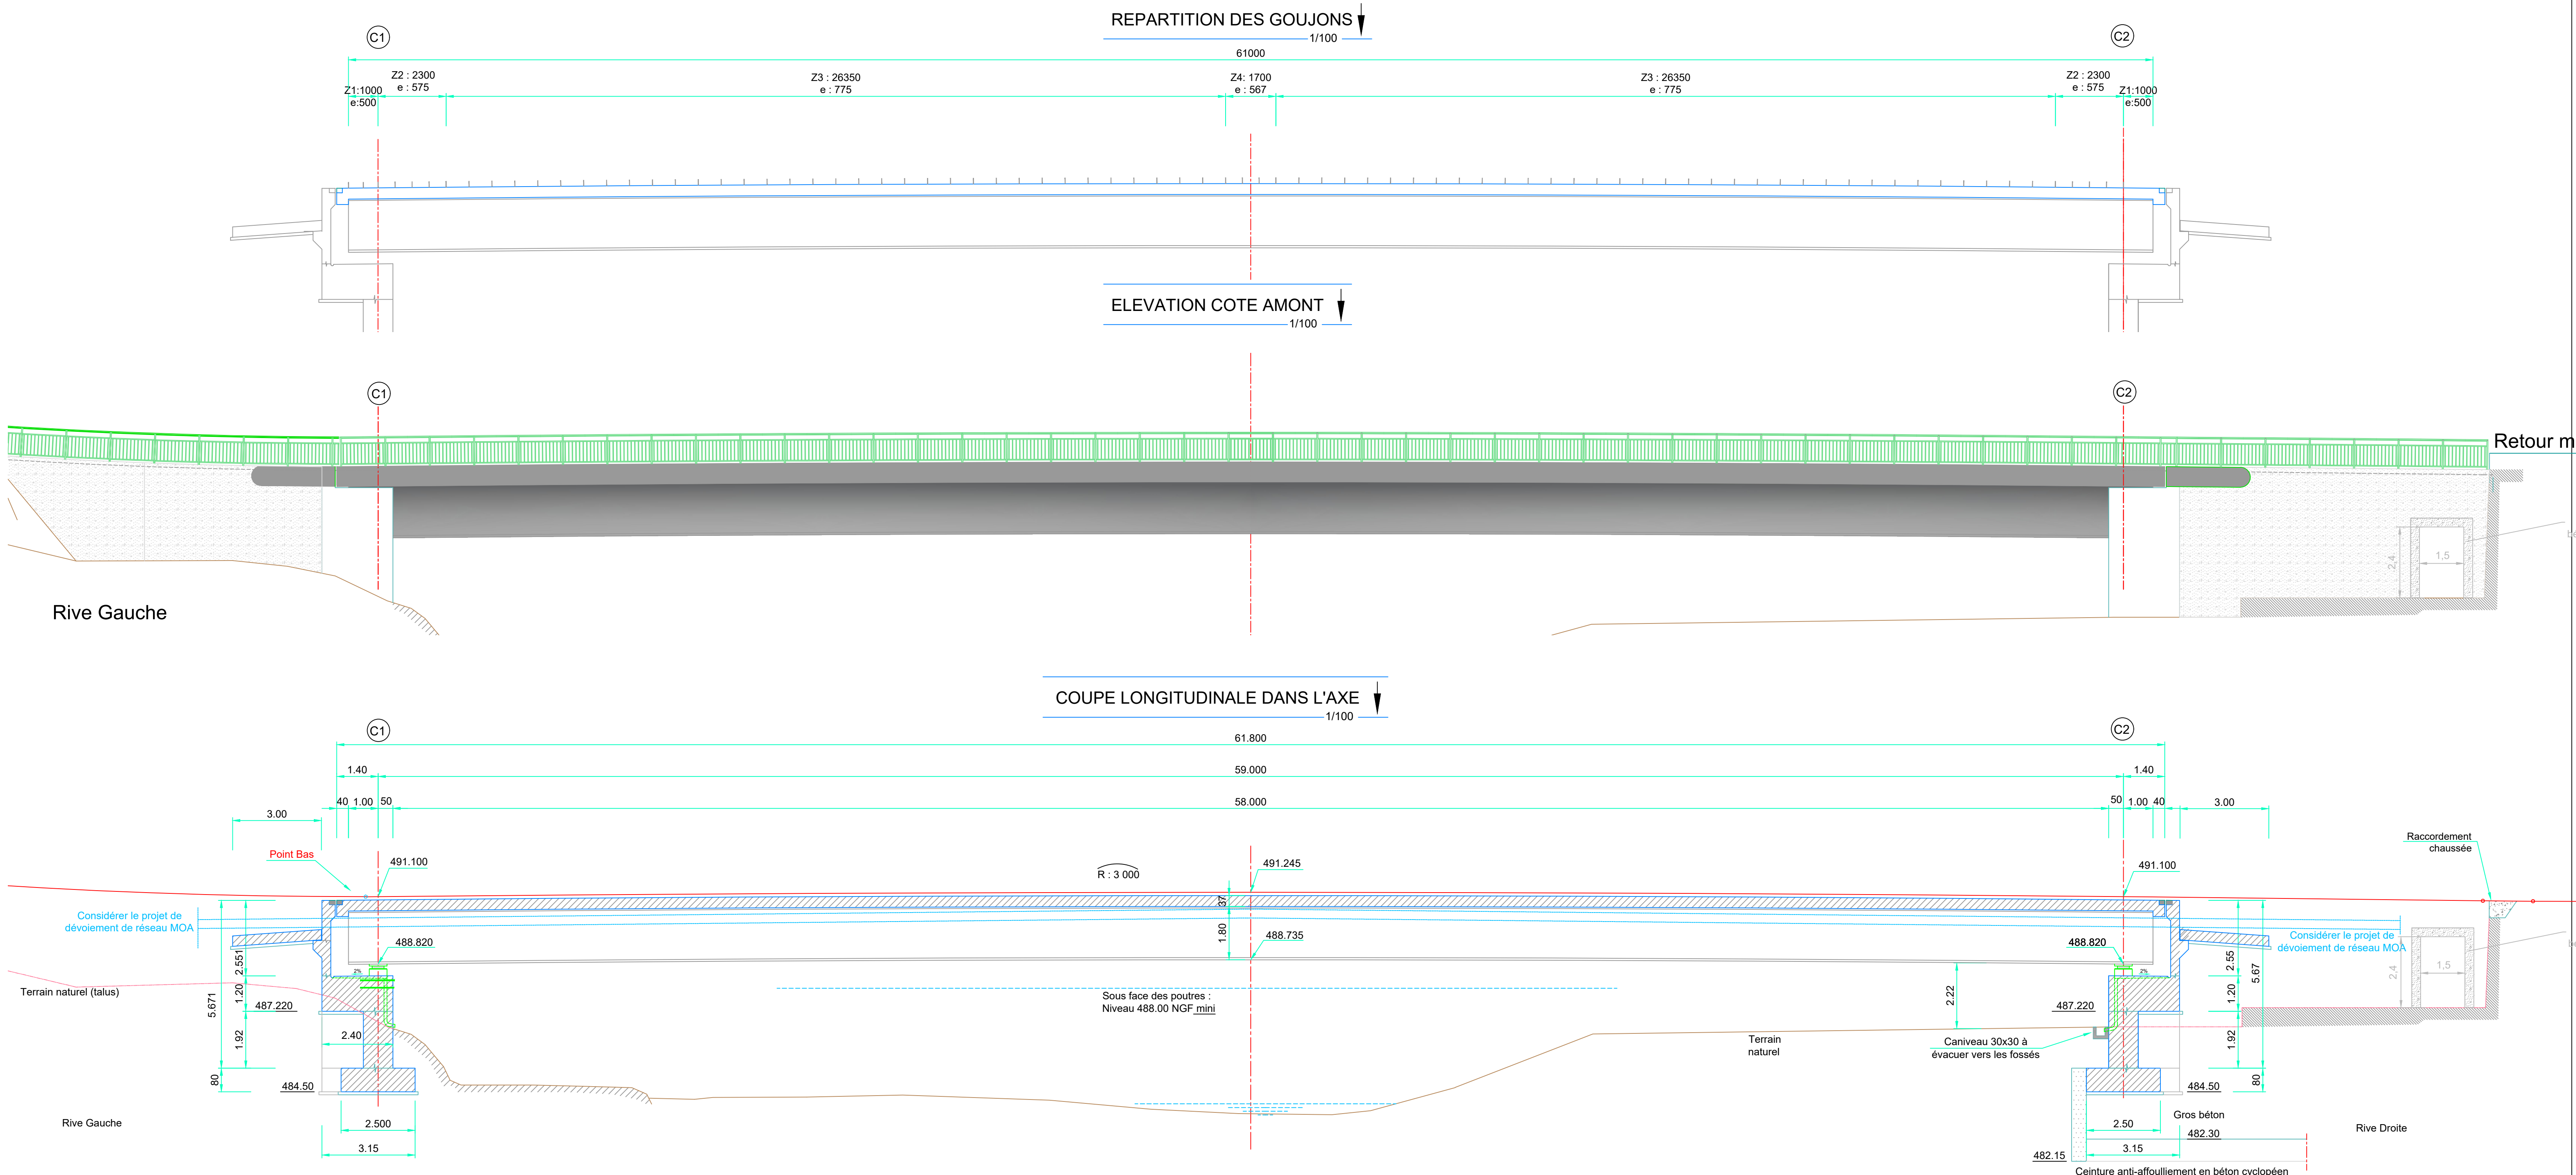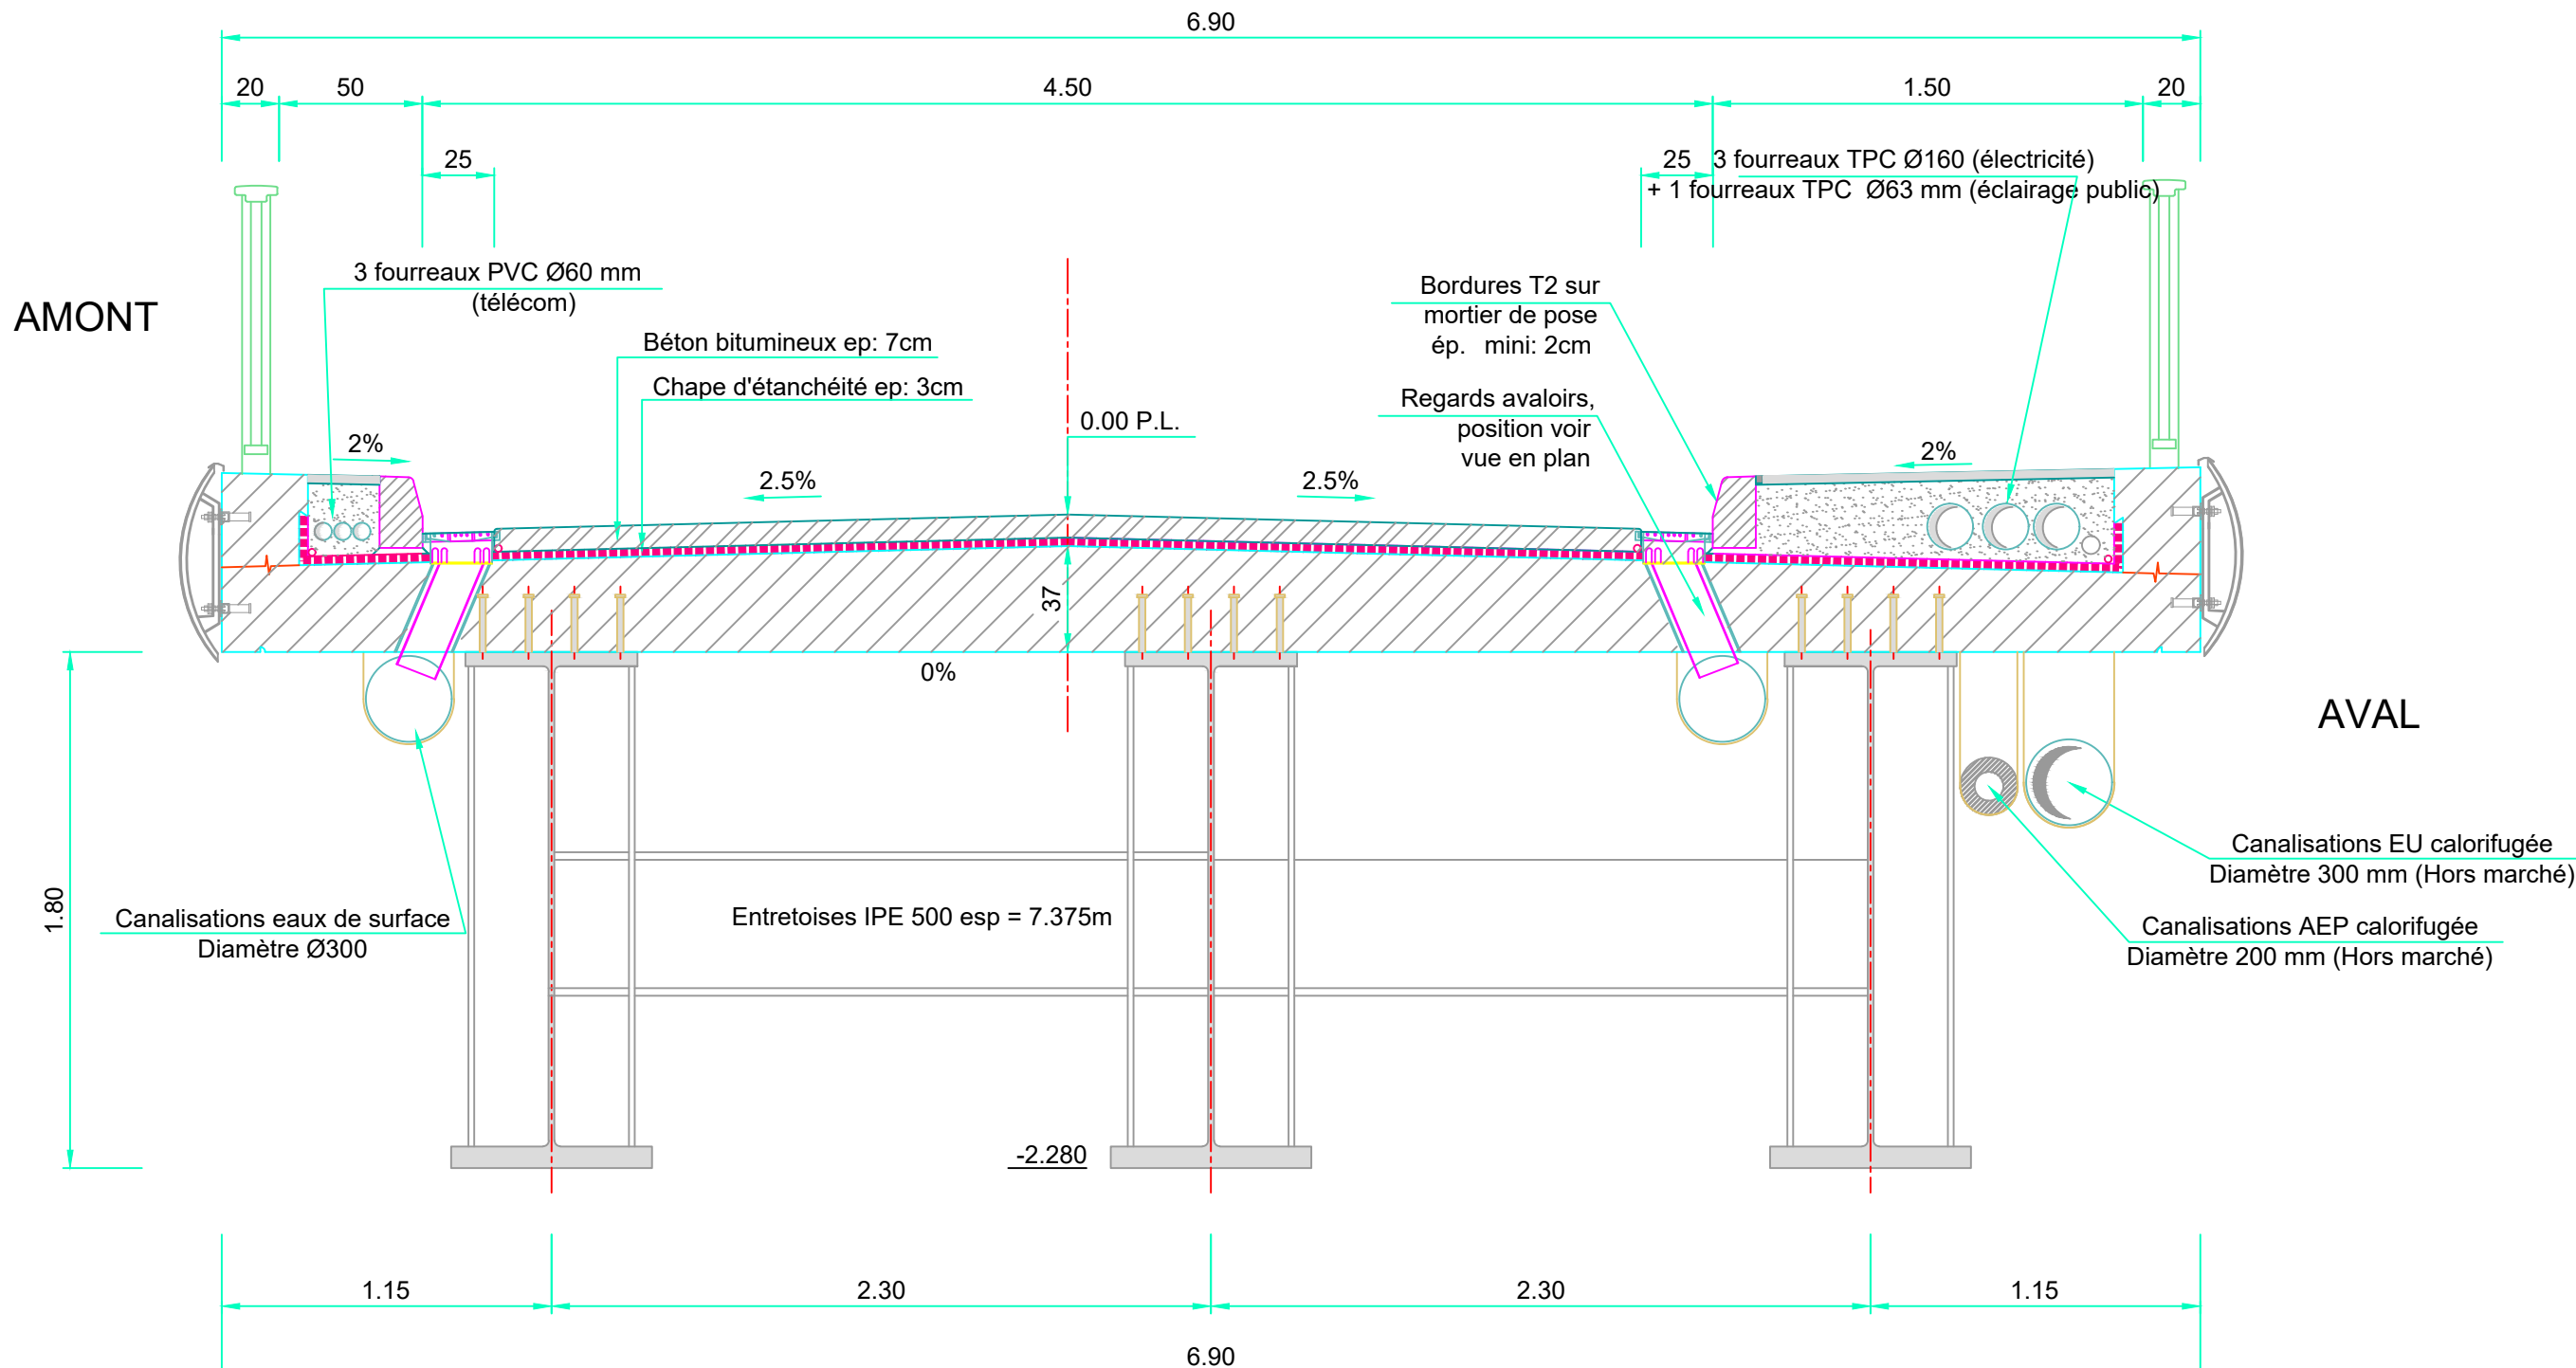

VUE EN PLAN
1/100

